



Storebælt

Landside


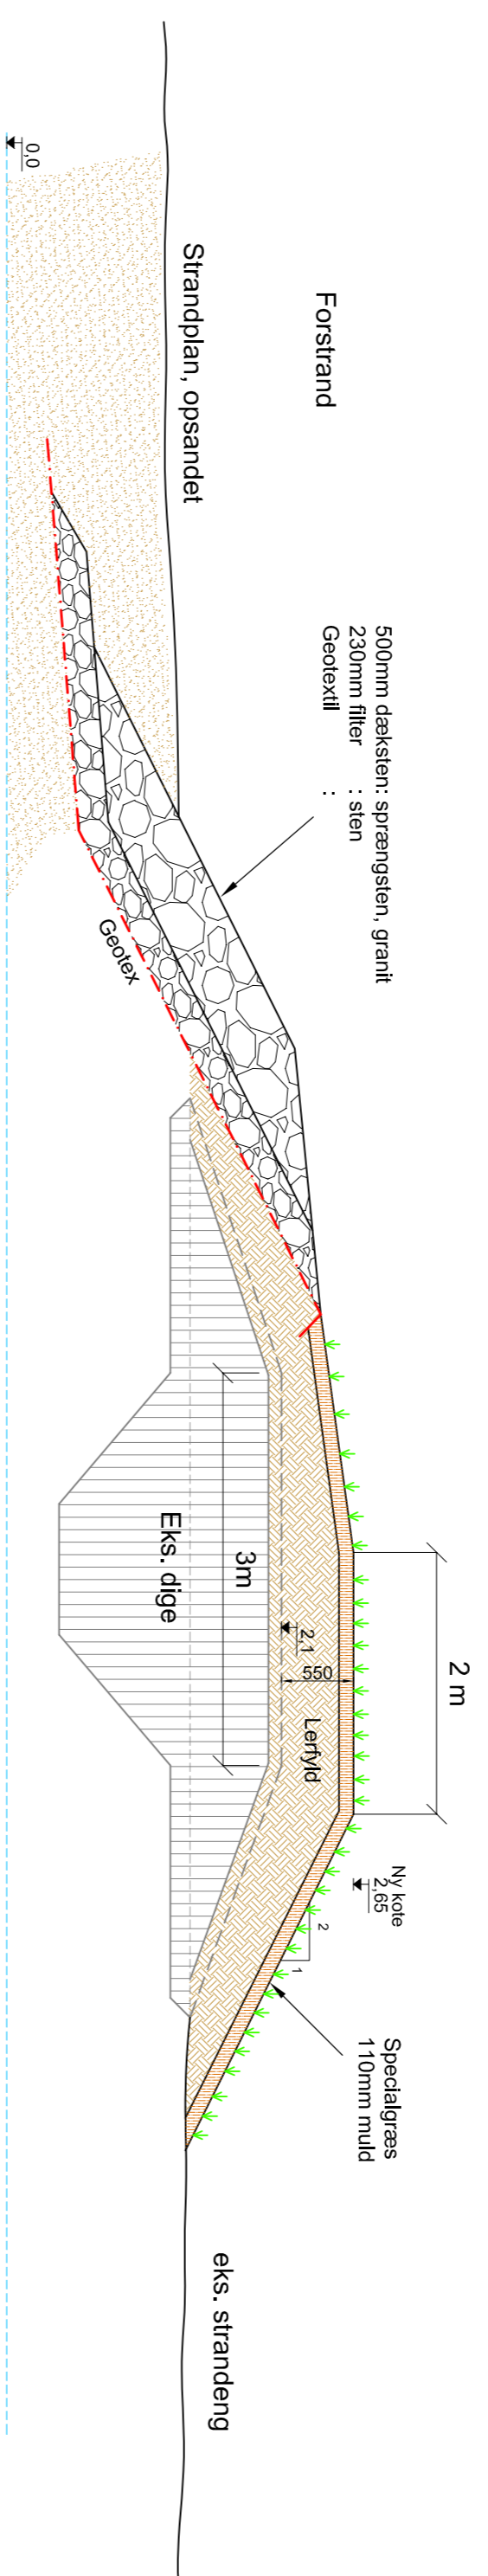


Tværsnit, havdige: 1:50
-vist med stenpålægning (lavere dige, men dyrere)

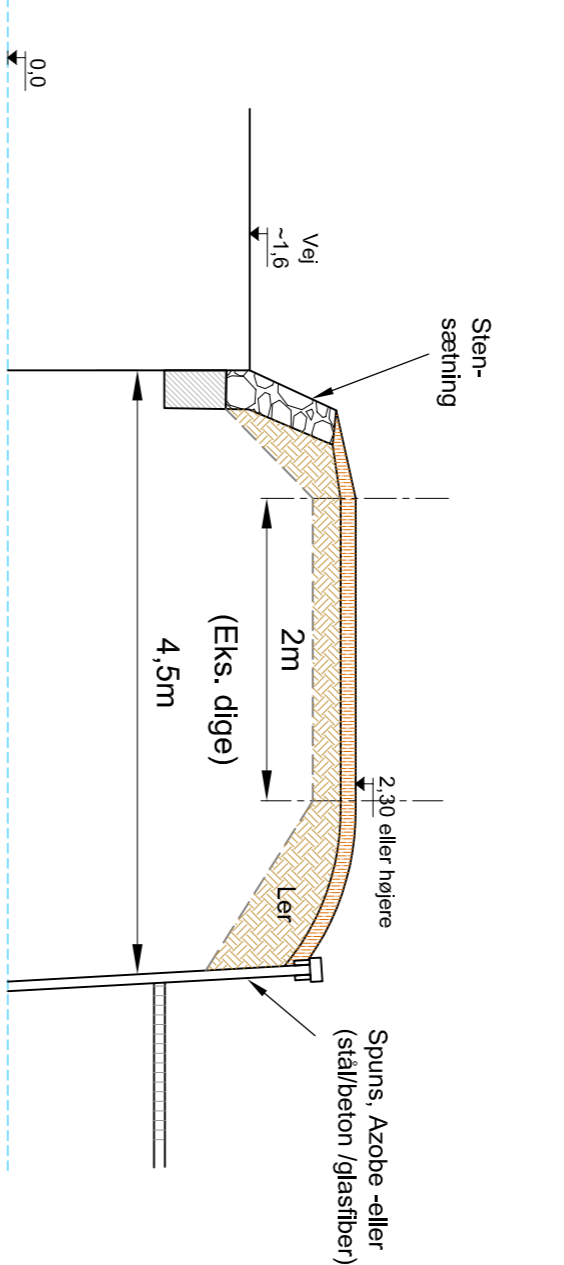


Dige mod syd 1:50

Snit, spunsdige 1:10

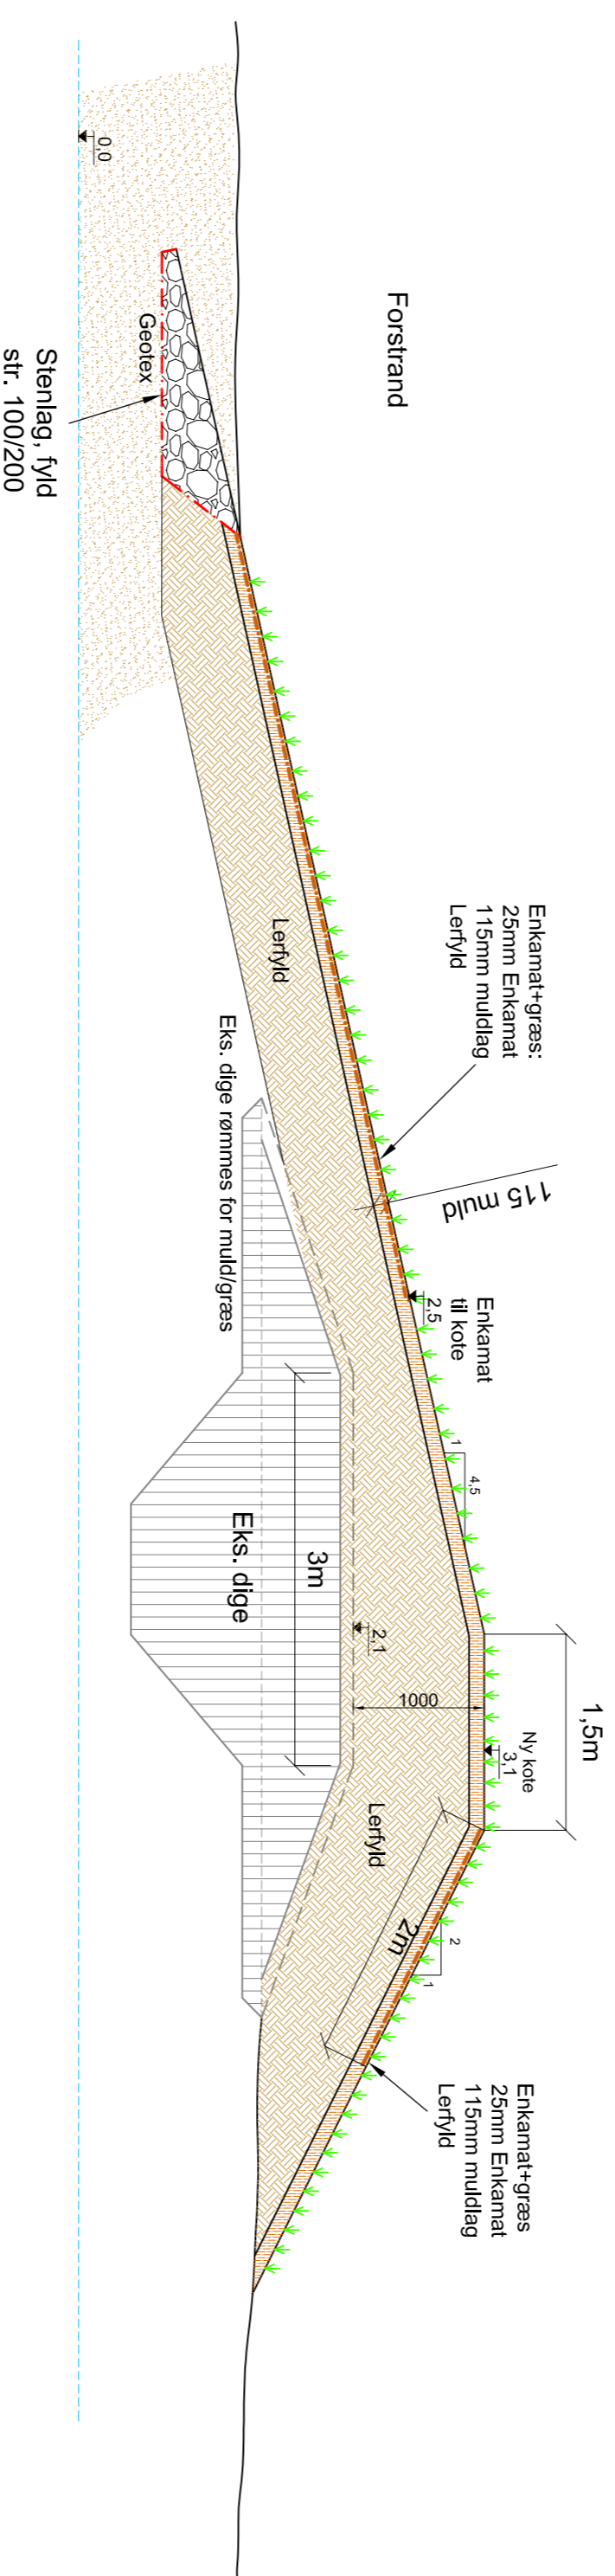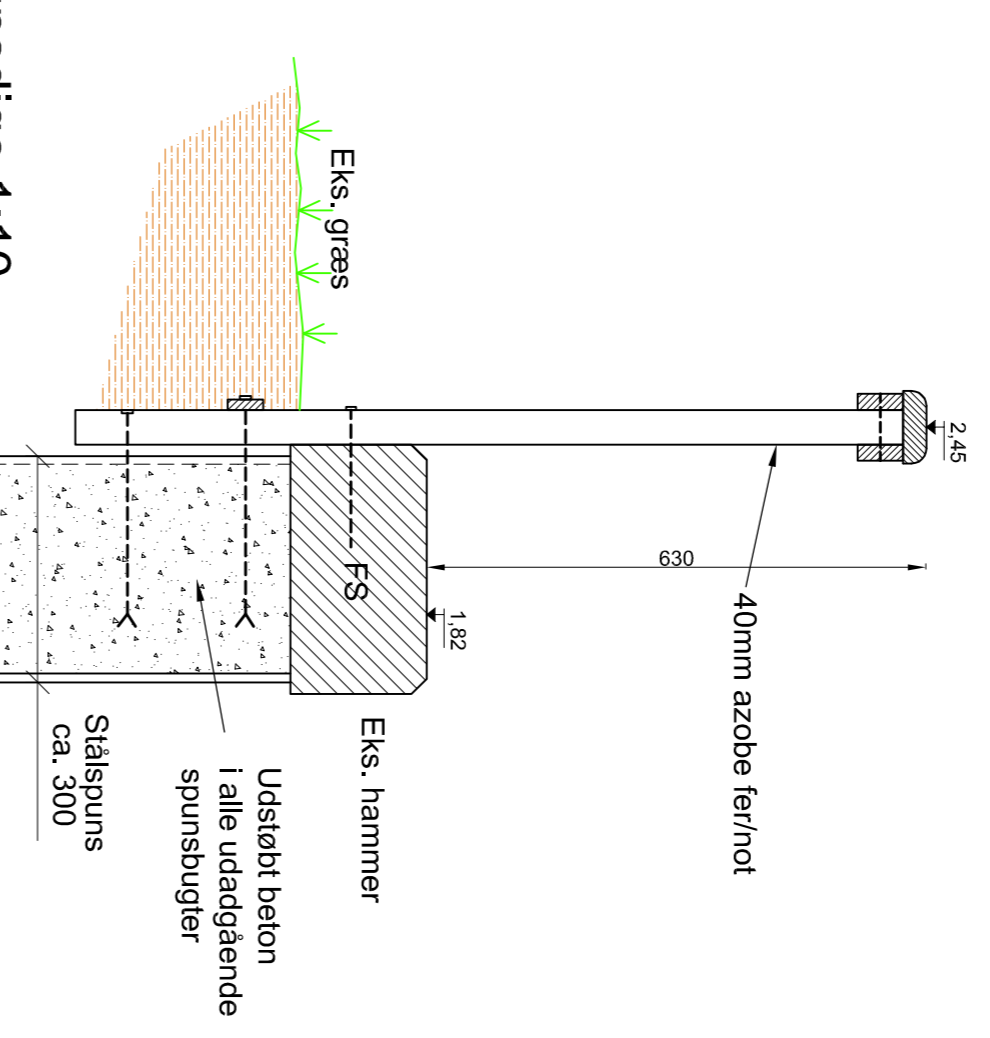

Tværsnit: 1:50
-vist med græsbevoksning

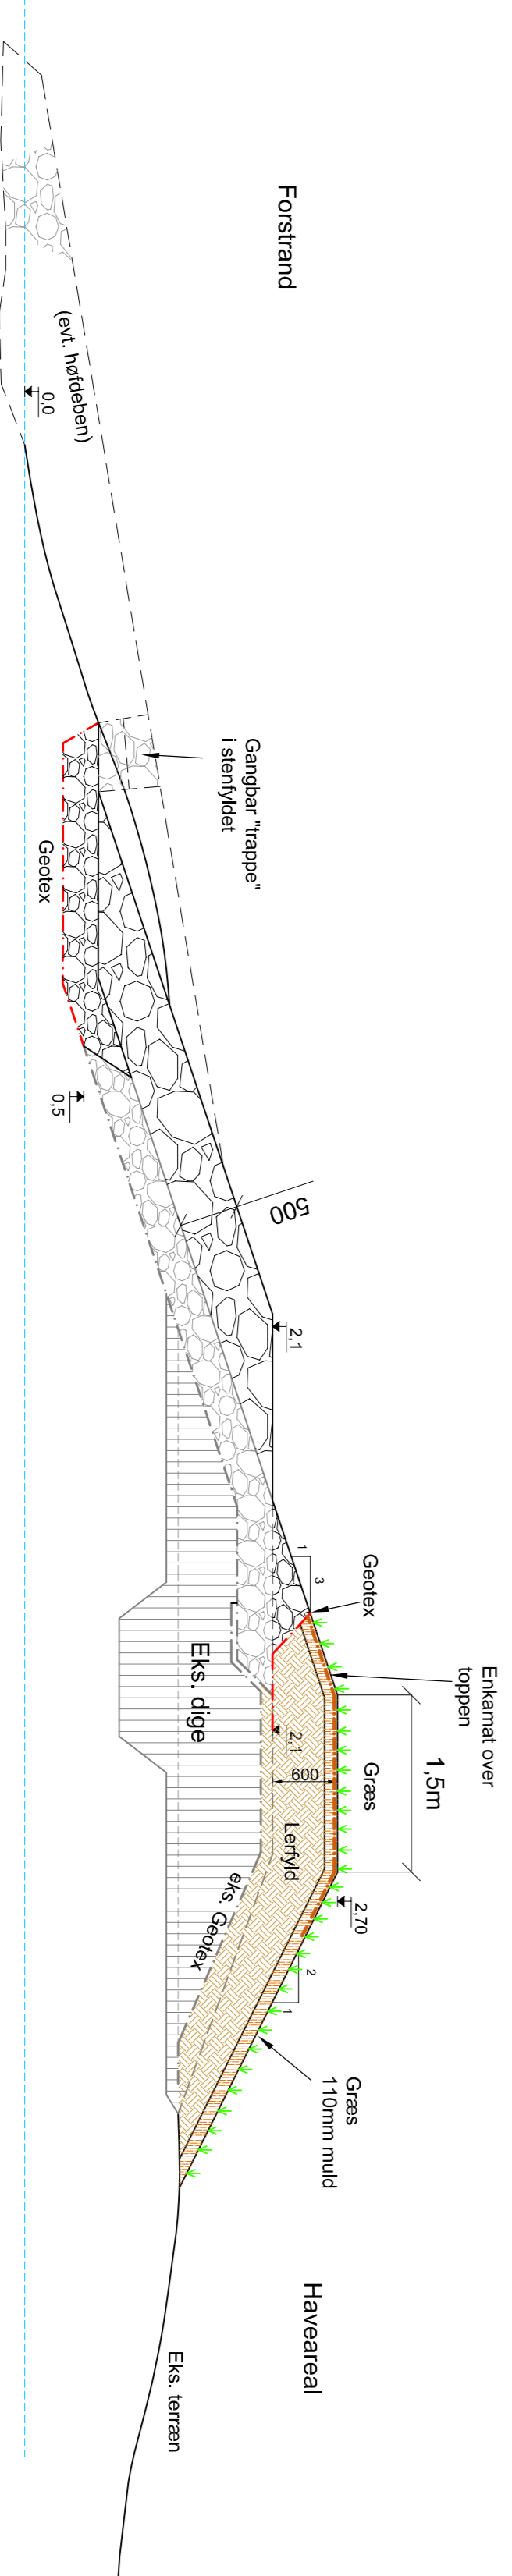

Tværsnit, øget 20/70 dige: 1:50

NOTER:
Køler er i system DVR.
Ubenevnte mål er i mm.

Grundejerforeningen v. Karrebæksminde Nordstrand
Revurdering af digesikkerheden

M.S. ROSTRUP & PARTNER
Føroyevej 4, DK-5700 Svendborg, Danmark
Tlf. 6323 4021
Mobil: 40 5220 4021
Fak. 40 5221 2186
Privat: 40 5222 5966

Consulting Engineers
Projektentwurf, Systementwurf, und abgegebene Ingenieurell. u. d. U.

TEGN.: STM BEREGN.: MSR KONTROL.: MSR

SCALE: 1:50 DATE: 11.06.19 CASE: 1
DRAW NO.: 1